



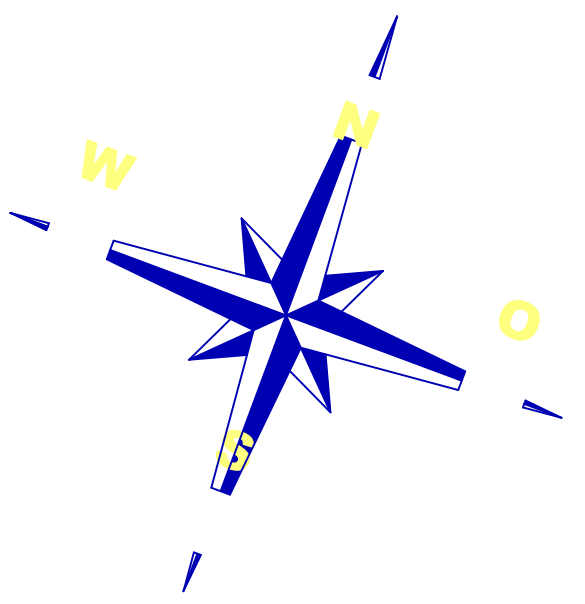

- LEGENDE
- notwendige Treppe
 - direkter Weg ins Freie
 - zweiter Rettungsweg
 - Rettungsweglänge

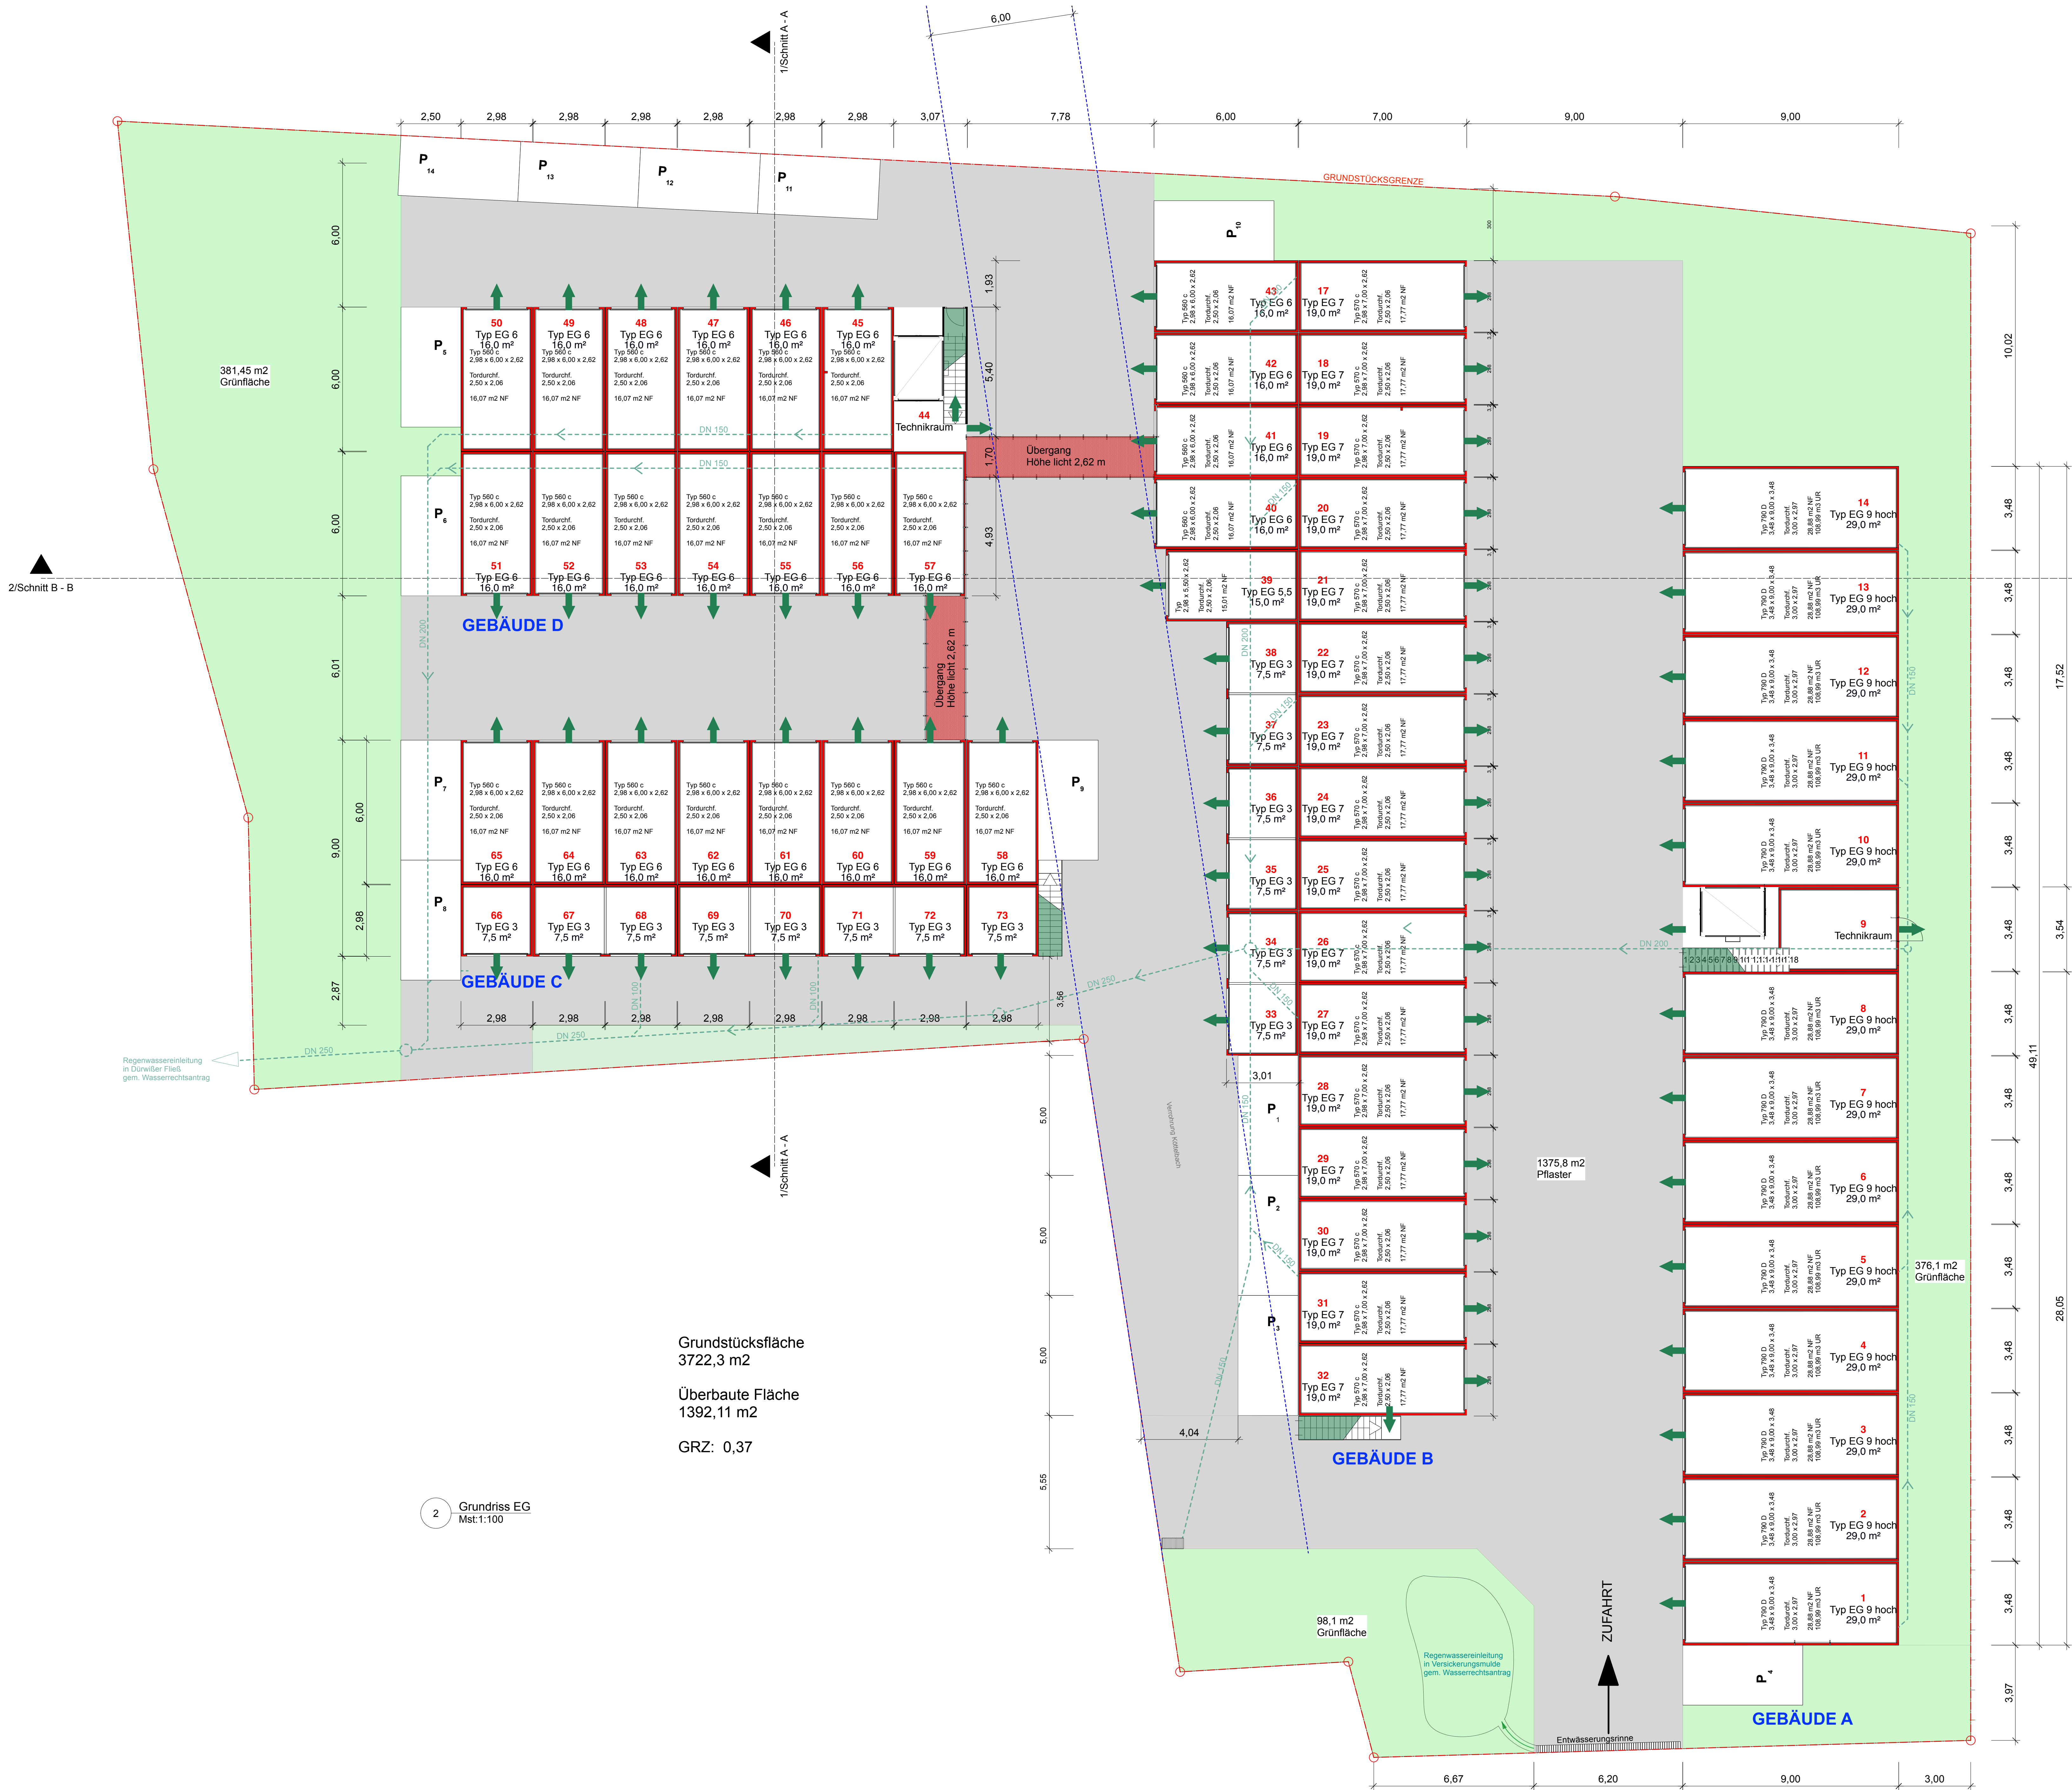

230110 Speicher Box

Plan 4

Genehmigungsplanung

M 1:100

Änderung zur Baugenehmigung Nr. 00027-2021-03

Grundriss EG

PROJEKT	BAUHERREN	PLANUNG	ARCHITEKT
Speicher Box	Englerstraße 22 UG Karl-Metz-Strasse 1 69115 Heidelberg	MM-Plan Markus Mucke Im Hagen 4 69181 Leimen info@mm-plan.de	Dipl. Ing. Ines Azzl Erich-Kästner-Ring 11 68799 Reilingen
Escheleer Weißecker Max-Planck-Str. Flurstück 305	Unterschrift		Unterschrift:

GEÄNDERT	FORMAT	DATUM	PLANNUMMER
21.09.23	DIN A0	15.05.23	MM_230110_LP5_04